

MODULARIO
F. rig. rend. 497




MINISTERO DELLE FINANZE
DIREZIONE GENERALE DEL CATASTO E DEI SS.TT.EE.
CATASTO EDILIZIO URBANO (RDL 13-4-1939, n. 652)

MOD. BN (CEU)

LIRE
250

Planimetria di u.i.u. in Comune di **MILANO** via **DEI MISSAGLIA** civ. **59/B**

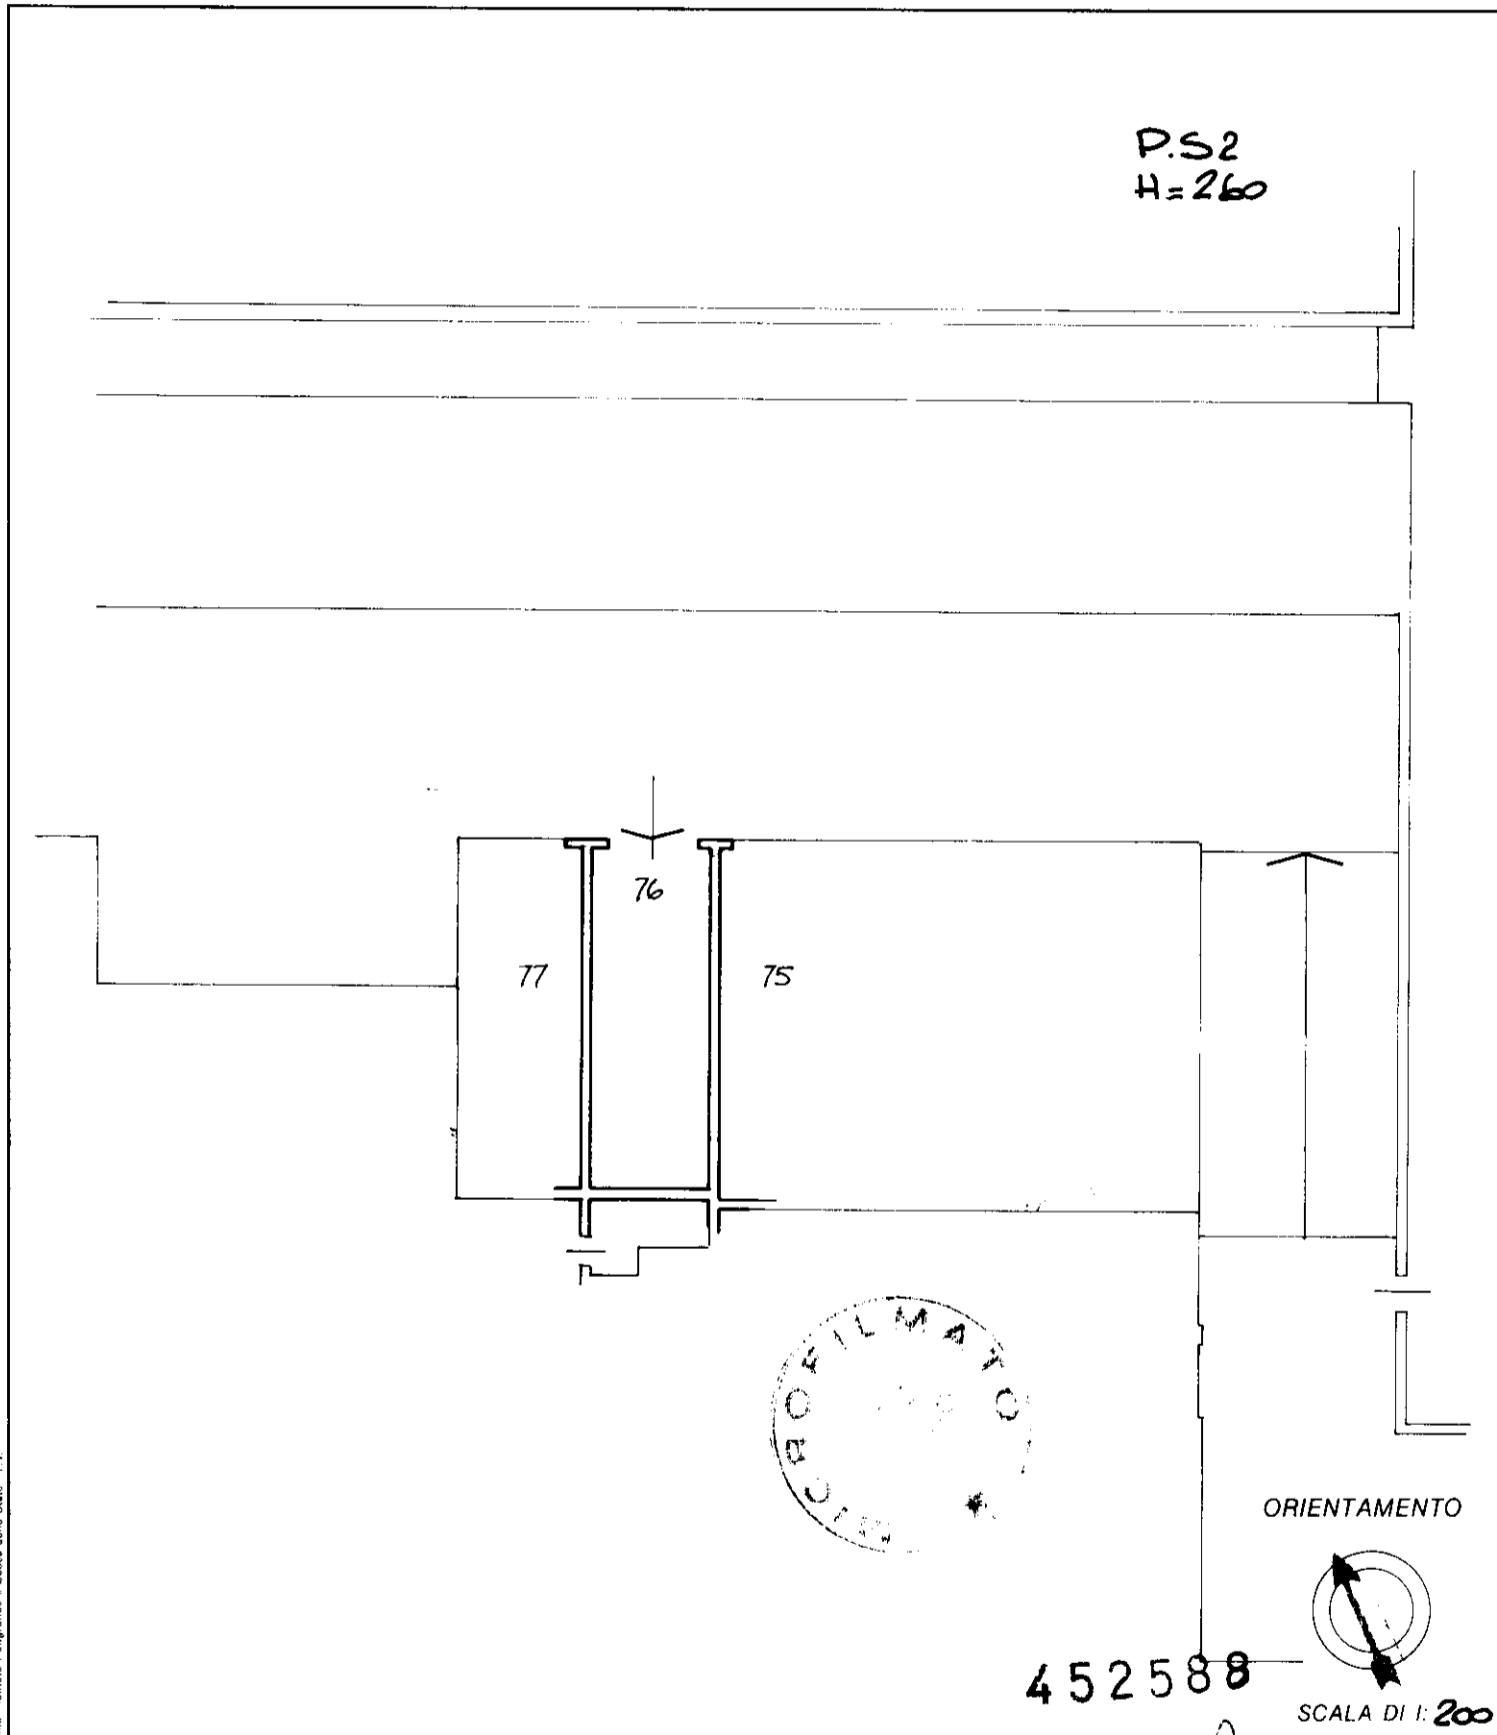

Roma - Istituto Poligrafico e Zecca dello Stato - P.V.

Dichiarazione di N.C. <input checked="" type="checkbox"/>	Compilata dal DOCT. ARCH.	07 NOV 1988	RISERVA UFFICIO
Denuncia di variazione <input type="checkbox"/>	(Titolo, cognome e nome) MEREGALLI PIER GIORGIO		
Identificativi catastali	Iscritto all'albo de gli ARCHITETTI	50301 88	
F. 649	della provincia di MILANO n. 2347		
n. 152 sub. 76	data 7.11.88 Firma Niccolò Merregalli		

man 01

Catasto dei Fabbricati - Situazione al 21/04/2022 - Comune di MILANO(F205) - < Foglio 649 - Particella 152 - Subalterno 76 >
VIA NICOLA ROMEO n. 7 Piano S2