

MODULARIO
F. rig. rend. 407




MINISTERO DELLE FINANZE
DIREZIONE GENERALE DEL CATASTO E DEI SS.TT.EE.

MOD. BN (CEU)

CATASTO EDILIZIO URBANO (RDL 13-4-1939, n. 852)

Planimetria di u.i.u. in Comune di MILANO via S. MICHELE DEL CARSO civ. 12

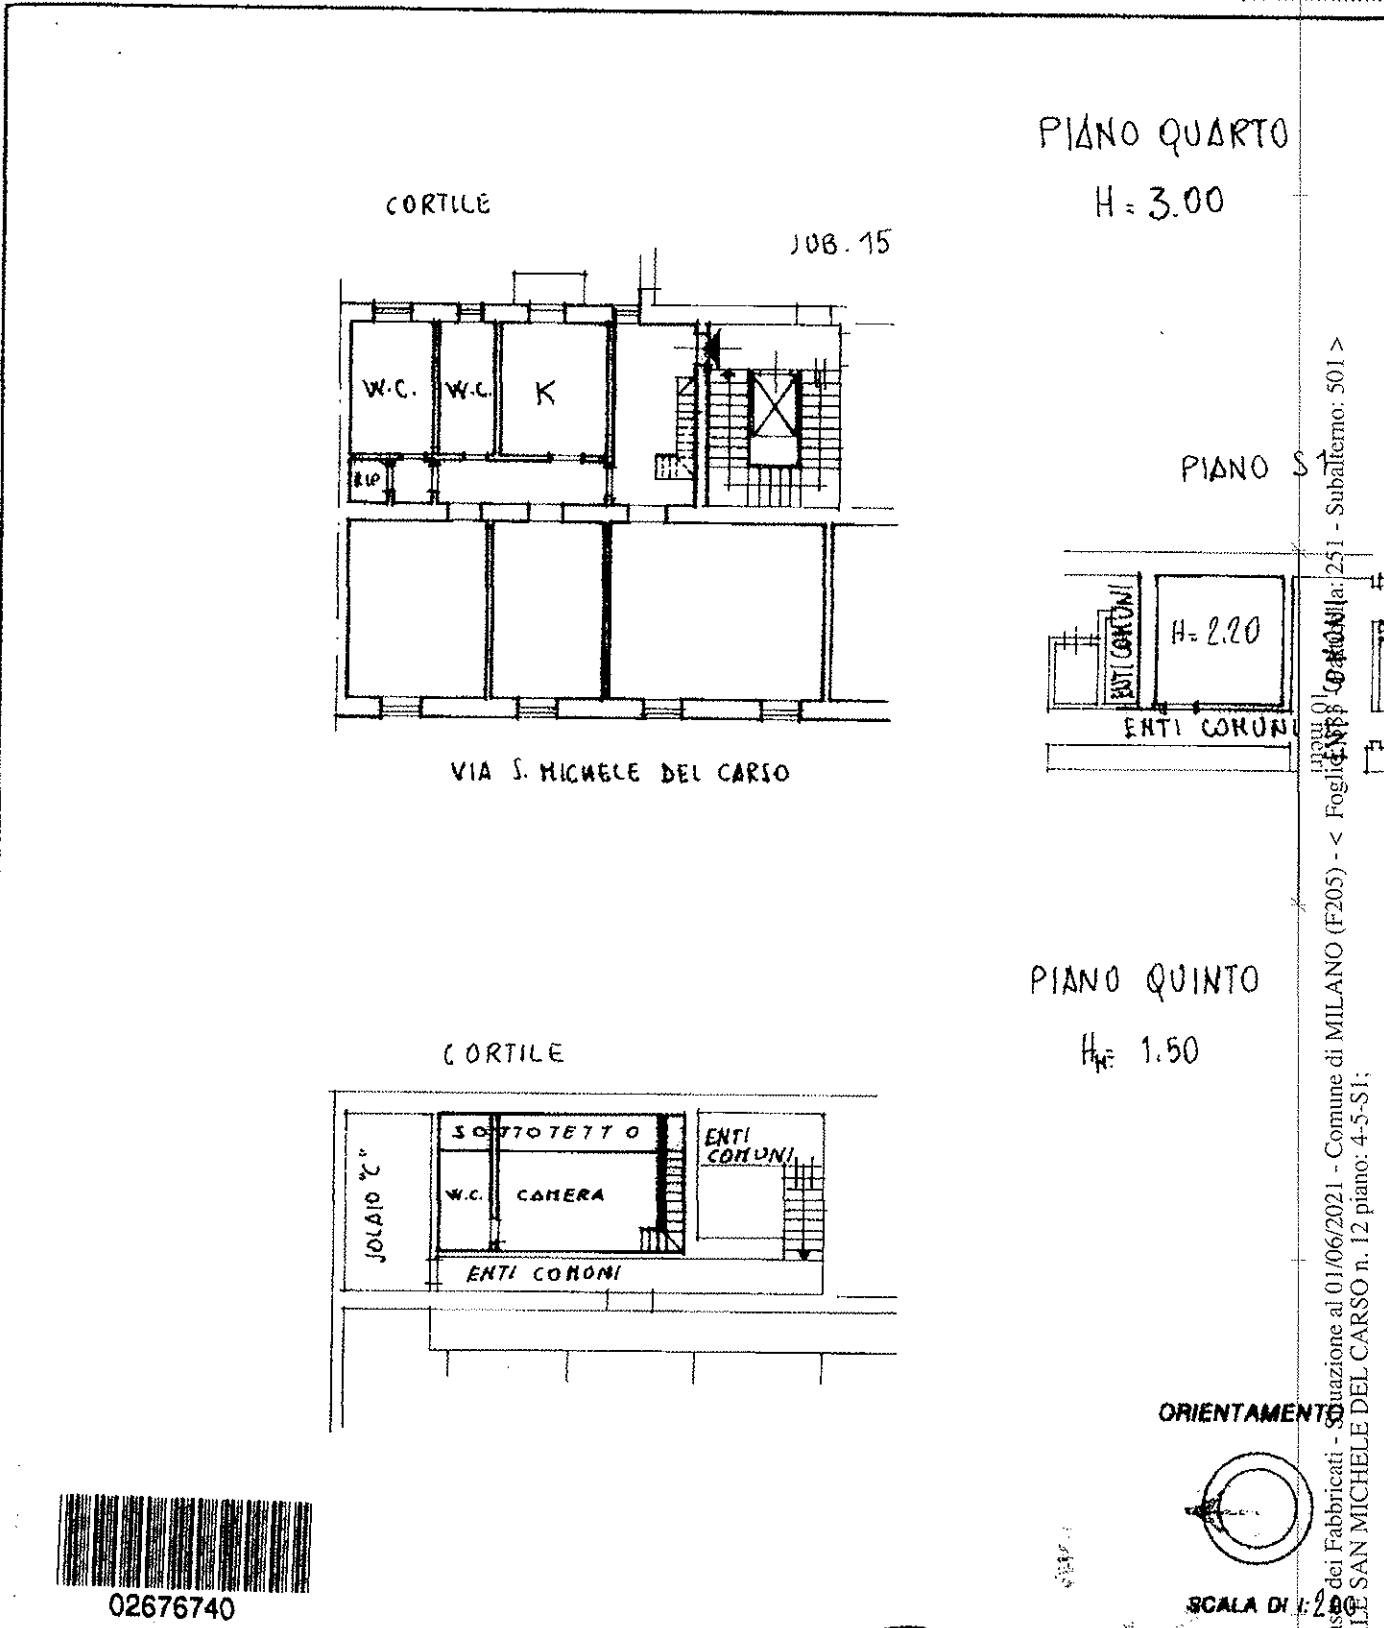

02676740


Dichiarazione di N.C.
Denuncia di variazione

Completata dal GEOMETRA
SERGIO RIBUOLI

RISERVATO ALL'UFFICIO

Ultima planimetria catastale n. 251 sub 5
Data presentazione: 24/04/1995 - Data di riferimento catastale: 01/06/2021
Totale schede: 33 Formato di acquisizione: A4(210x297) - Formato stampa richieste: A4(210x297)
n. 251 sub 5 della provincia di MILANO n. 308

data _____ Firma _____

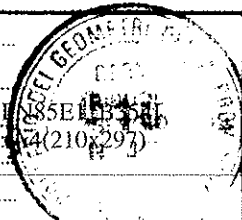

1995

Catasto del Fabbricati - Situazione al 01/06/2021 - Comune di MILANO (F205) - < Foglio 558 - Subalterno: 501 >
VIA S. MICHELE DEL CARSO n. 12 piano: 4-5-S1;