

Compilata da:
Parente Solidea
Iscritto all'albo:
Architetti
Prov. Potenza N. 783


Identificativi Catastali:
Sezione: 649
Foglio: 649
Particella: 152
Subalterno: 30

Dichiarazione protocollo n. MI0706645 del 26/09/2012
Planimetria di u.i.u. in Comune di Milano
Via Nicola Romeo
civ. 7



Agenzia del Territorio
CATASTO FABBRICATI
Ufficio provinciale di
Milano

Scheda n. 1
Scala 1:200

PIANO QUINTO H=2.70

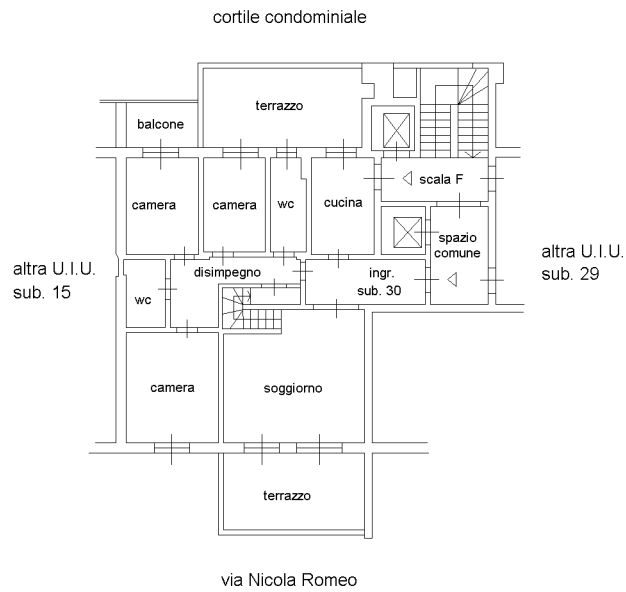

PIANO SESTO H=2.40

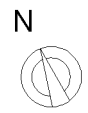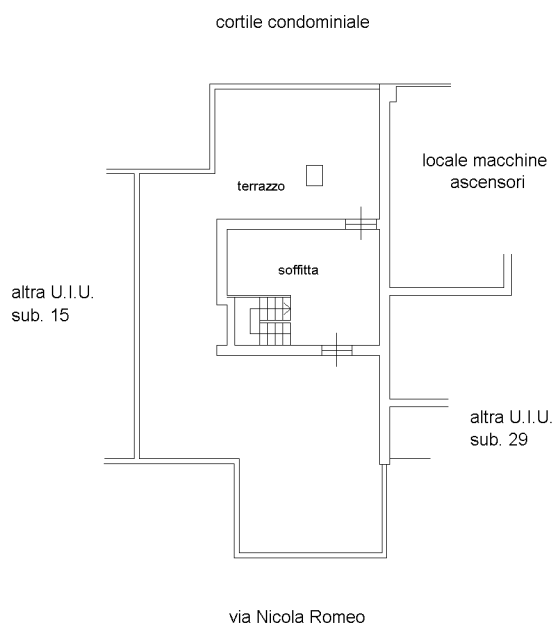

SCALA 1:200

Ultima planimetria in atti

Catasto dei Fabbricati - Situazione al 07/02/2022 - Comune di MILANO (F205) - < Foglio: 649 - Particella: 152 - Subalterno: 30 >
VIA NICOLA ROMEO n. 7 piano: 5-6 interno: 14 scala: F;