

Agenzia del Territorio
CATASTO FABBRICATI
Ufficio Provinciale di
Milano

Dichiarazione protocollo n. MI0322107 del 16/04/2009

Planimetria di u.i.u. in Comune di Milano

Viale Legioni Romane

civ. 18

Identificativi Catastali:

Sezione:

Foglio: 377

Particella: 250

Subalterno: 22

Compilata da:

Saleh Saleh Hemdan Hadel

Iscritto all'albo:

Geometri

Prov. Milano


N. 10925

Scheda n. 1

Scala 1:200



PIANO QUARTO

H= 3,00m

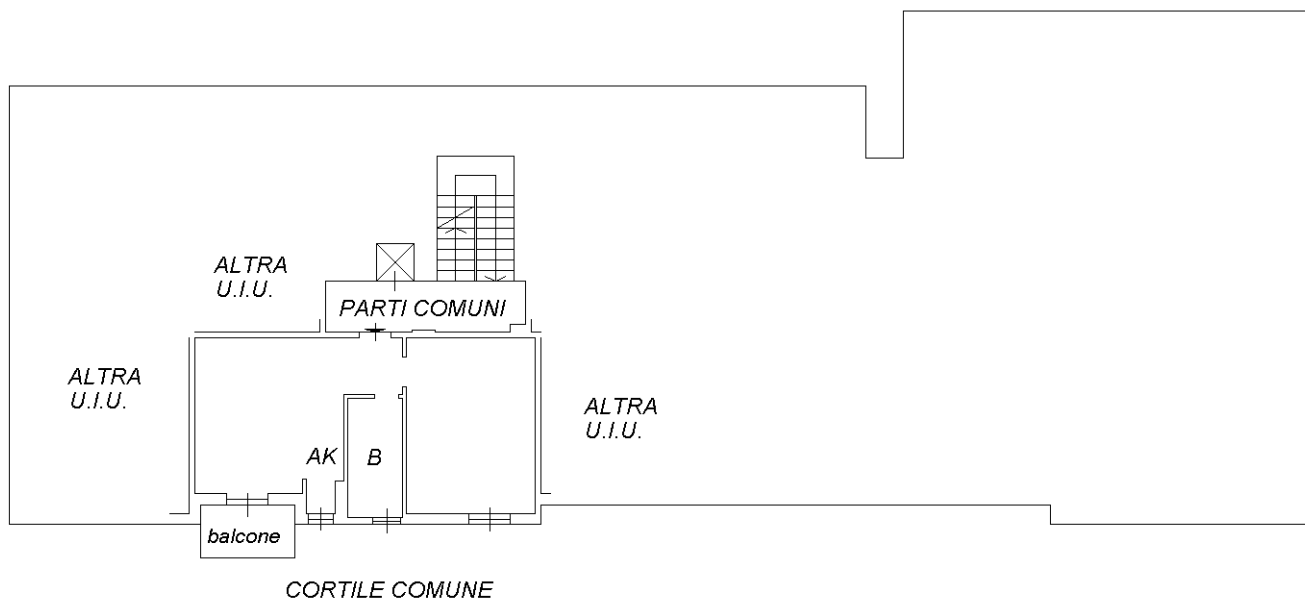

PIANO SETTIMO

sottotetto

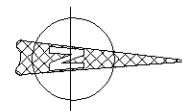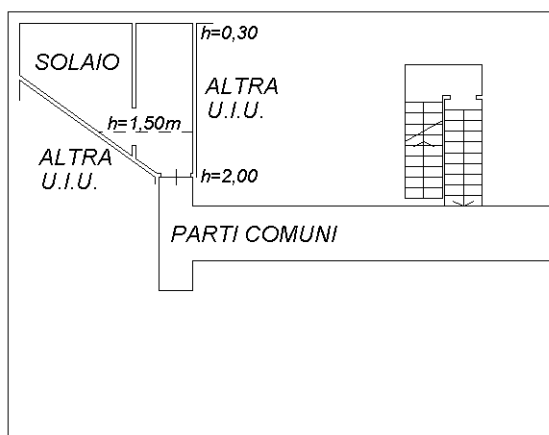

Catasto dei Fabbricati - Situazione al 14/05/2020 - Comune di MILANO (F205) - < Foglio: 377 - Particella: 250 - Subalterno: 22 >
VIALE LEGIONI ROMANE n. 18 piano: 4-7 scala: 1;

Ultima planimetria in atti