


**Agenzia delle Entrate  
CATASTO FABBRICATI  
Ufficio Provinciale di  
Milano**

Dichiarazione protocollo n. _____ del 23/04/2021	
Comune di Milano	
Via Volvinio	civ. 46
Identificativi Catastali:	
Sezione:	Compilata da: Marrone Francesca
Foglio:	Iscritto all'albo: Architetti
Particella:	Prov. Trapani
Subalterno:	N. 1312

Planimetria
Scheda n. 1      Scala 1:200

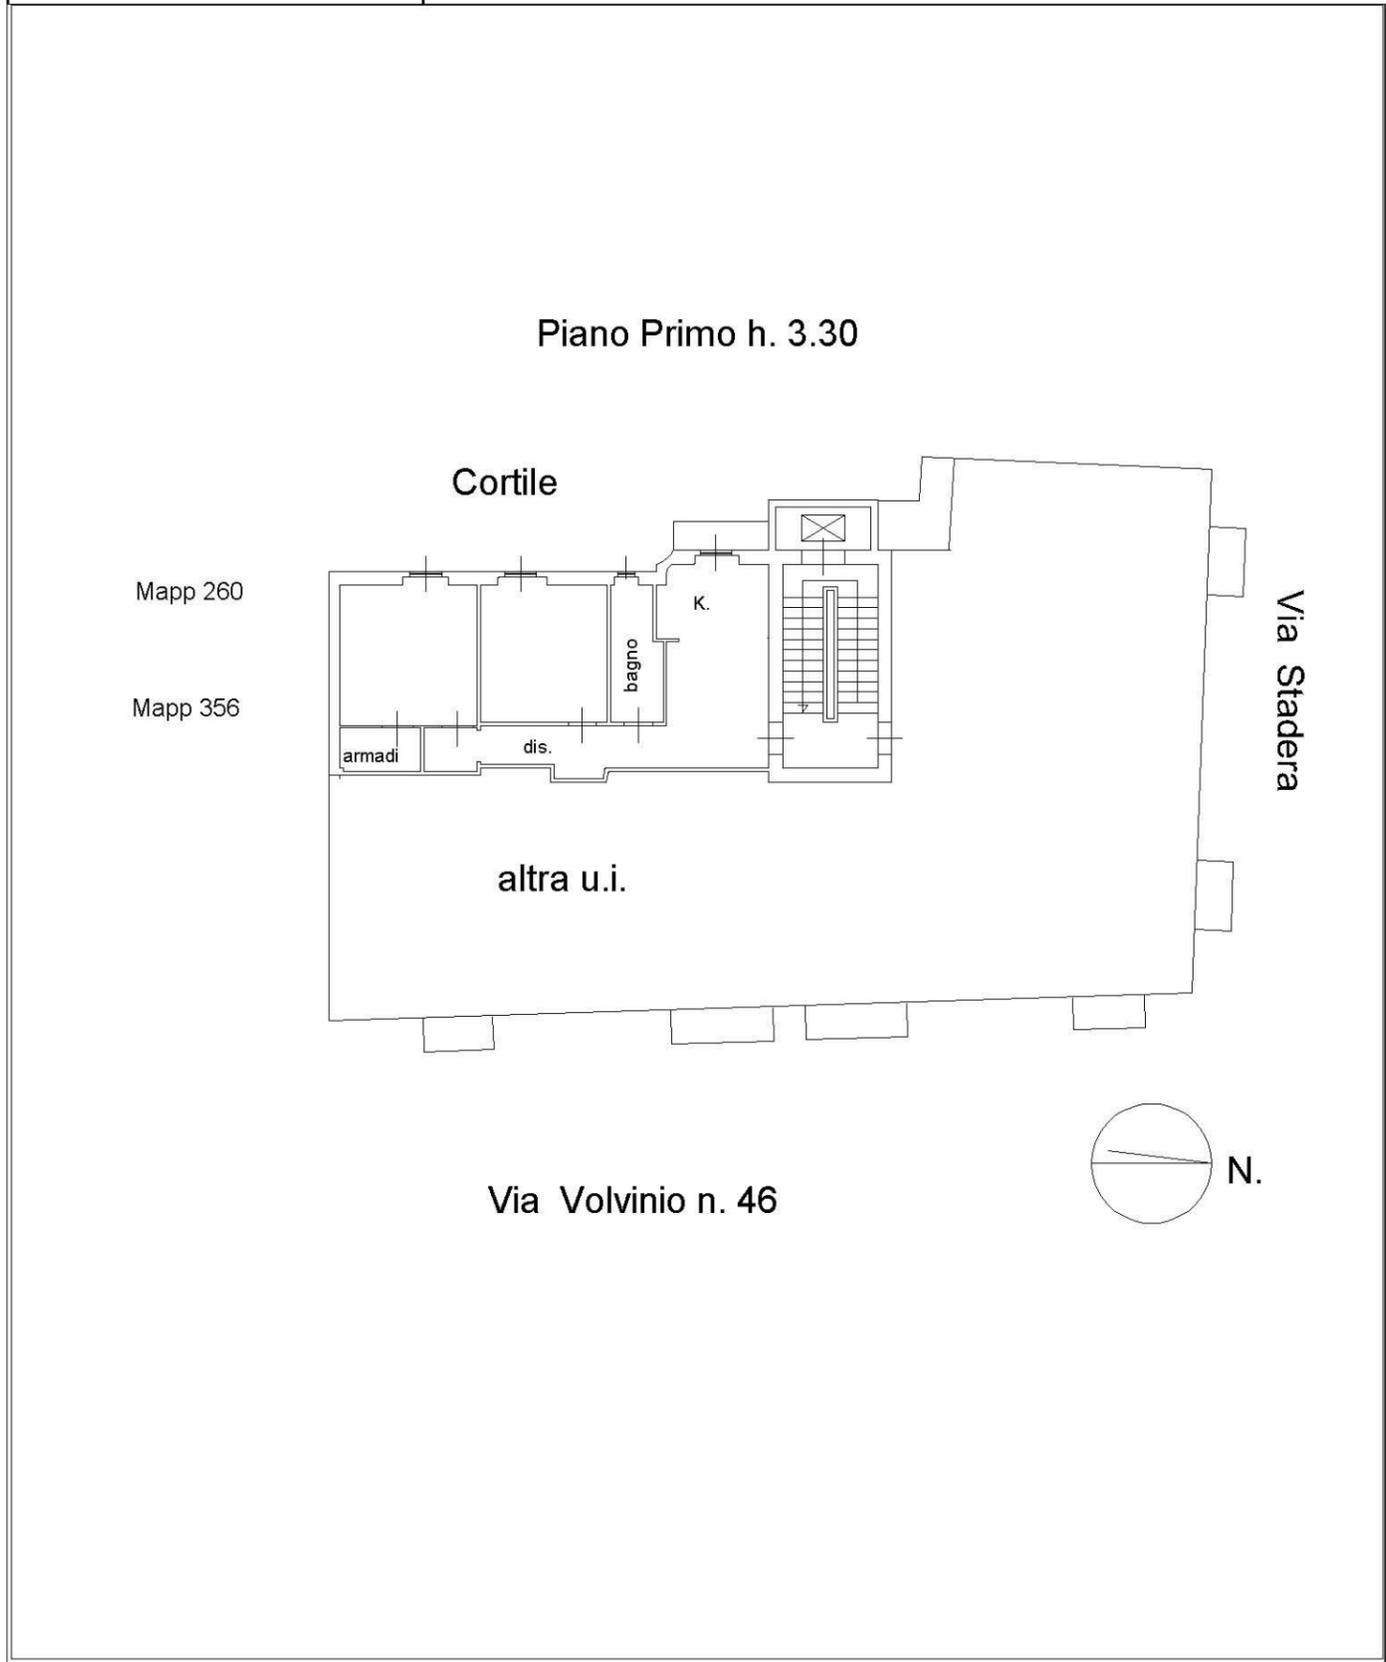

Catasto dei Fabbricati - Situazione al 22/05/2024 - Comune di MILANO (F205) - < Foglio \_\_\_\_\_ - Particella \_\_\_\_\_ - Subalterno \_\_\_\_\_  
VIA VOLVINIO n. 46 Piano 1