



PROGETTO




LIVELLO 4 Copertura

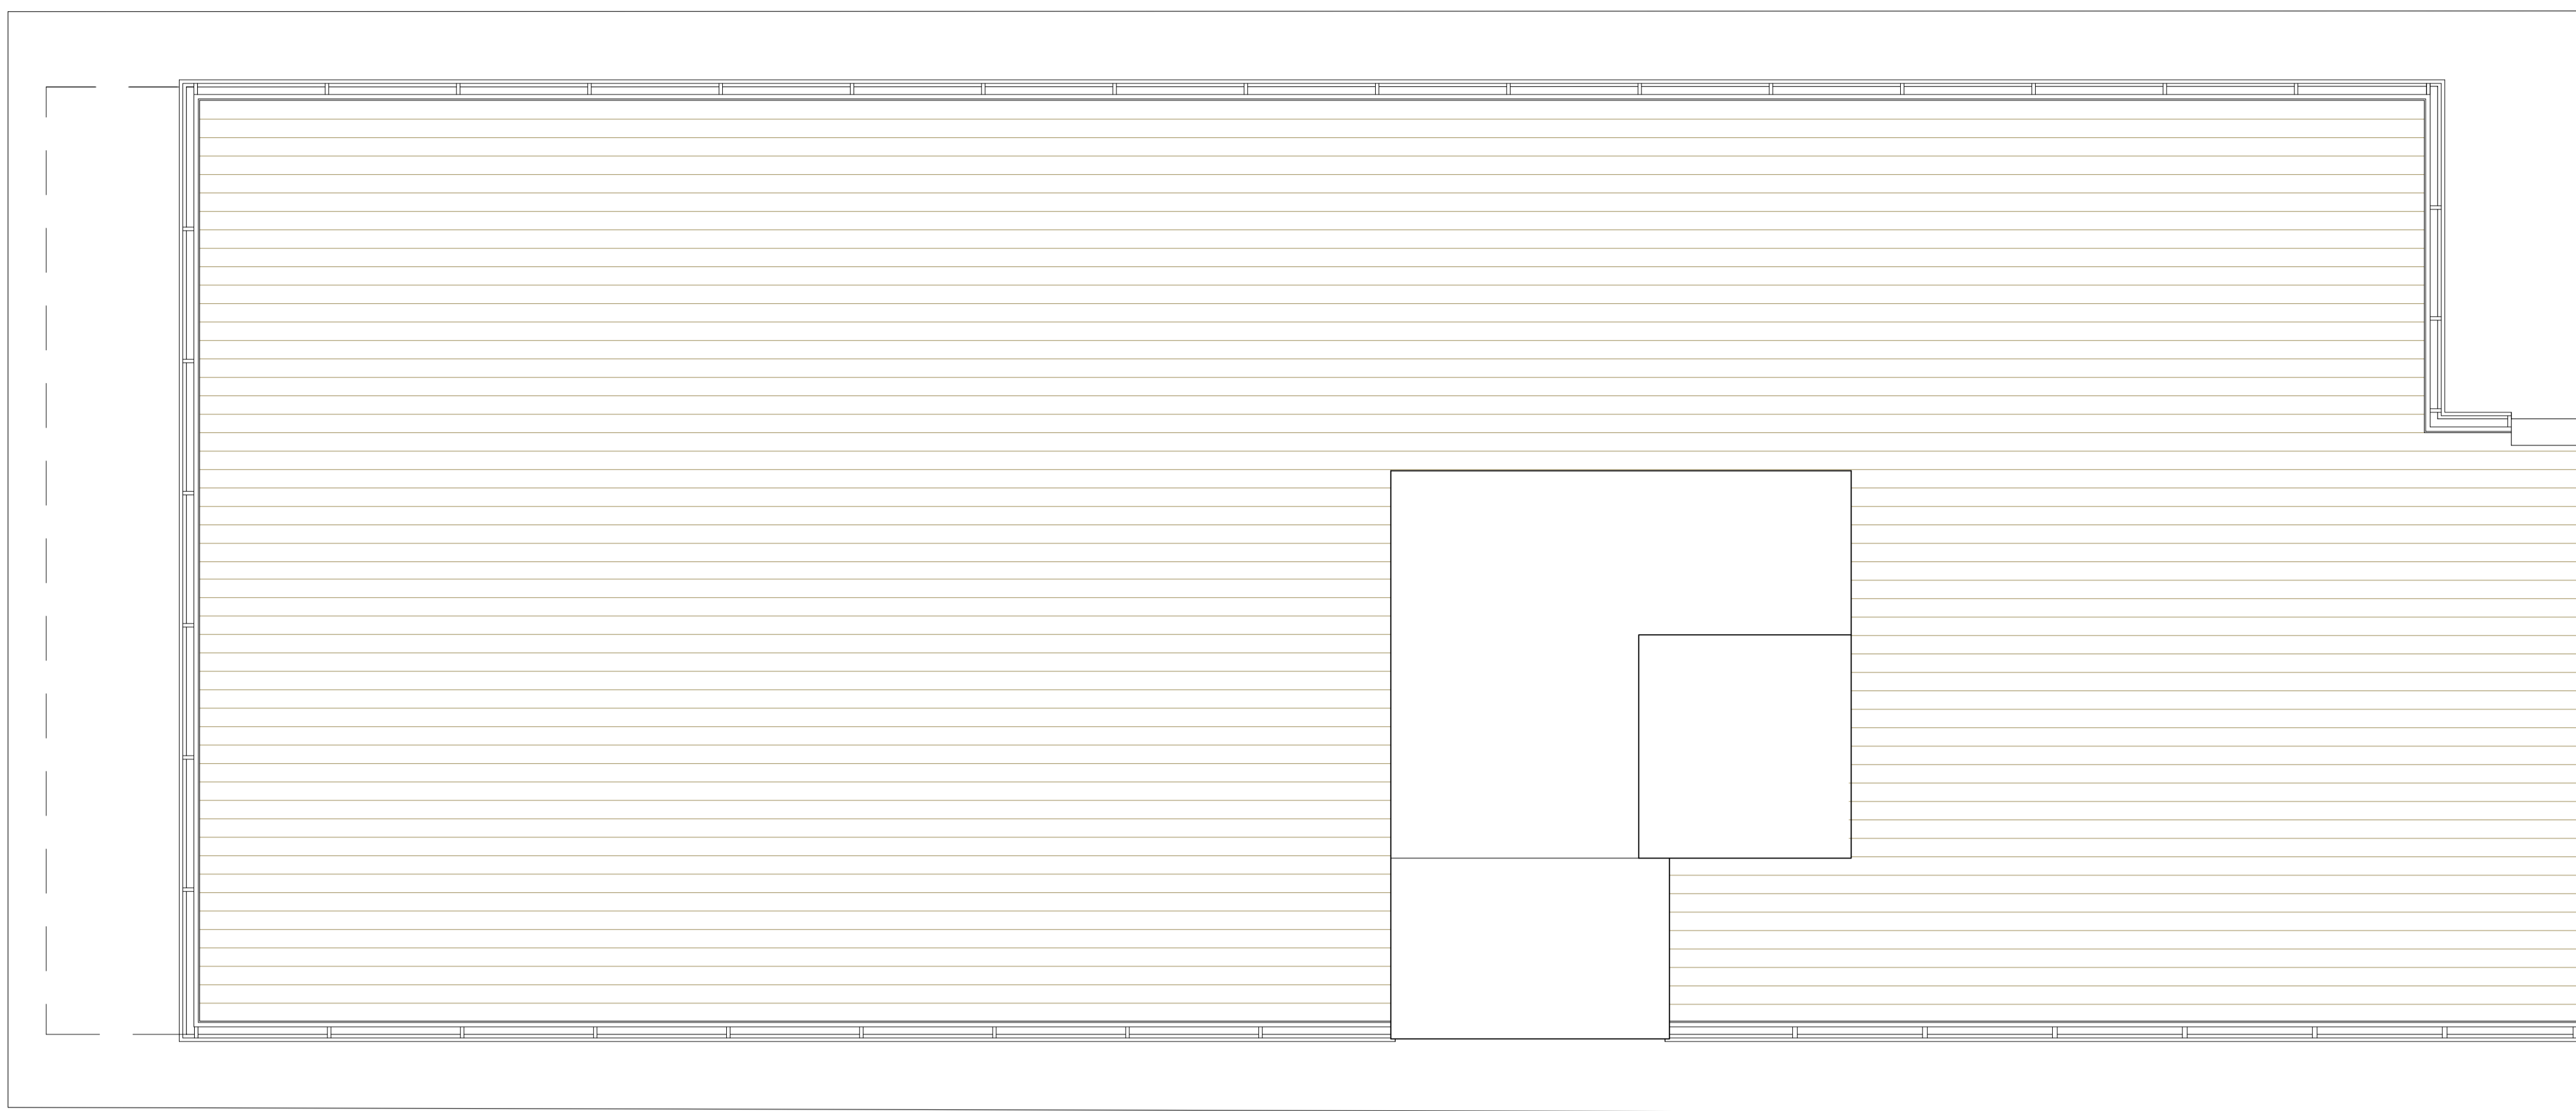


LIVELLO 3 Terrazzo

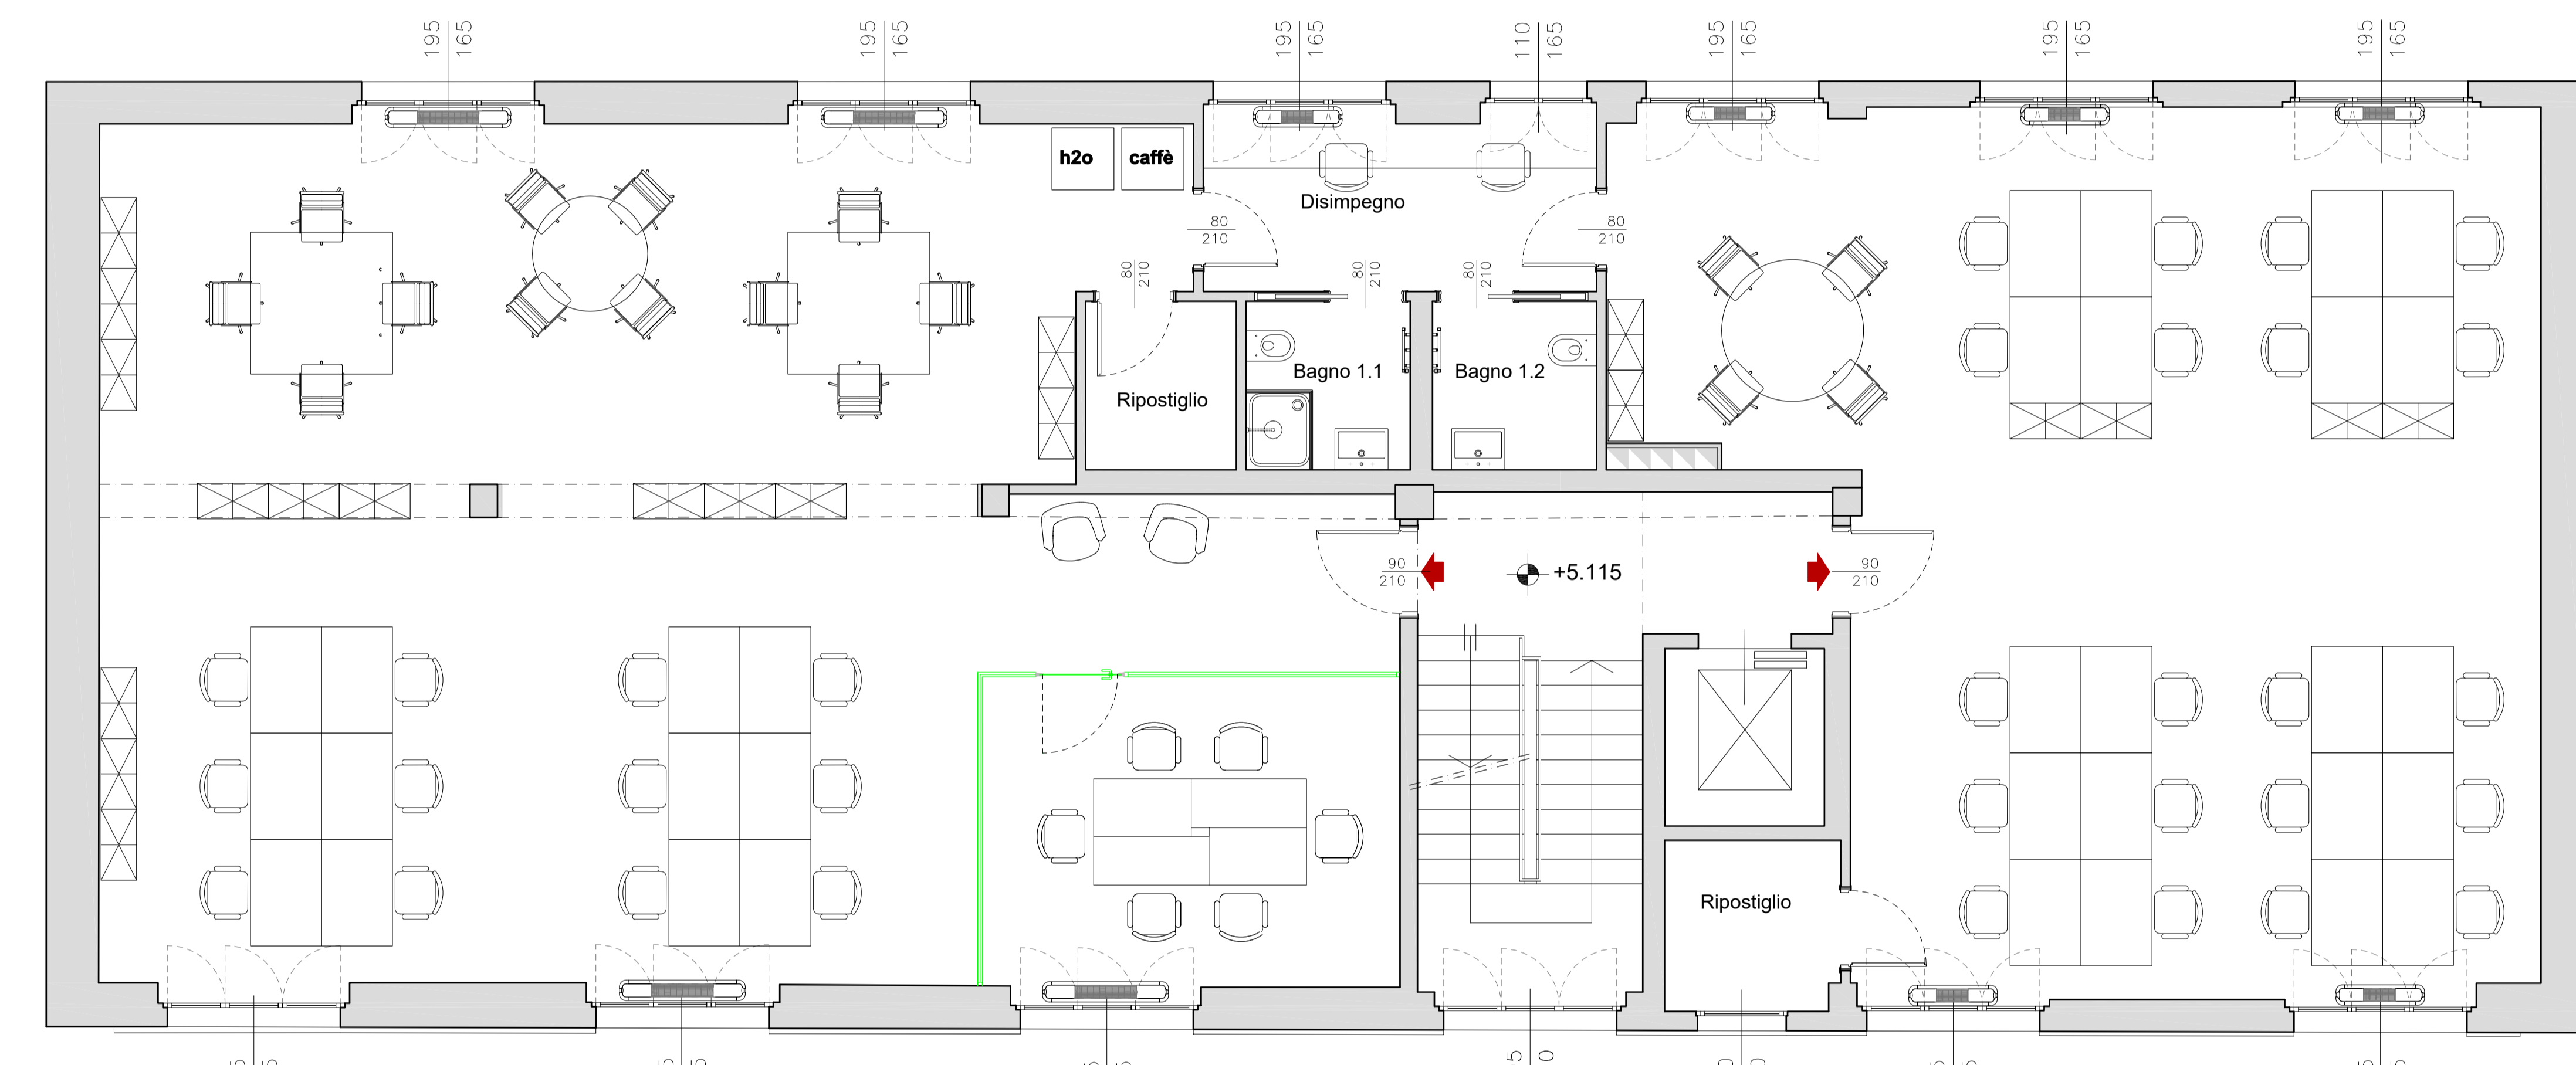

LIVELLO 2 Piano Primo
H utile 270 cm

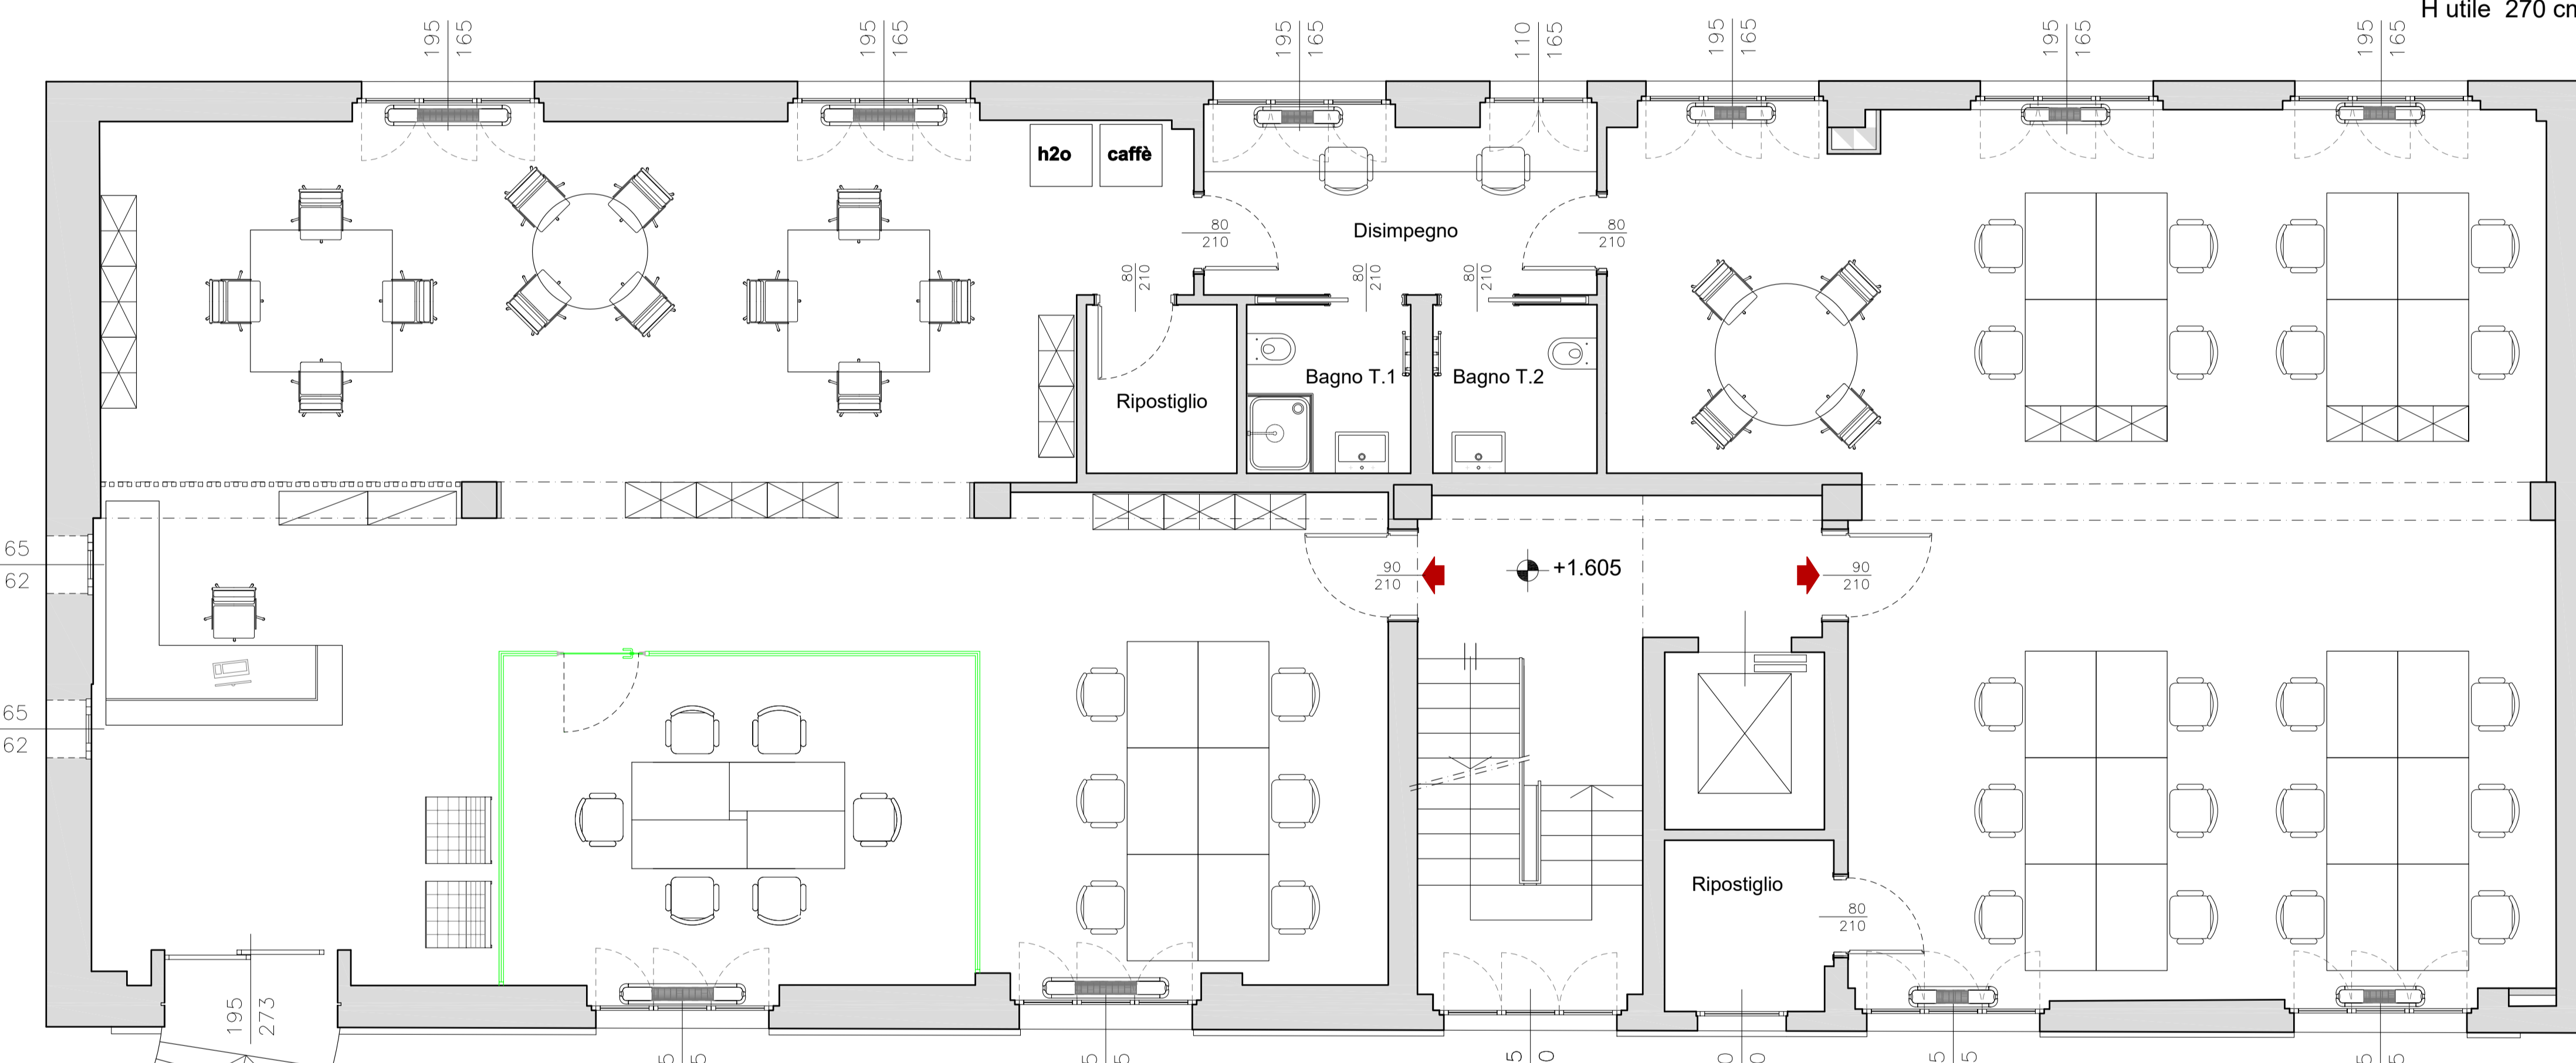

LIVELLO 1 Piano Terra
H utile 283 cm

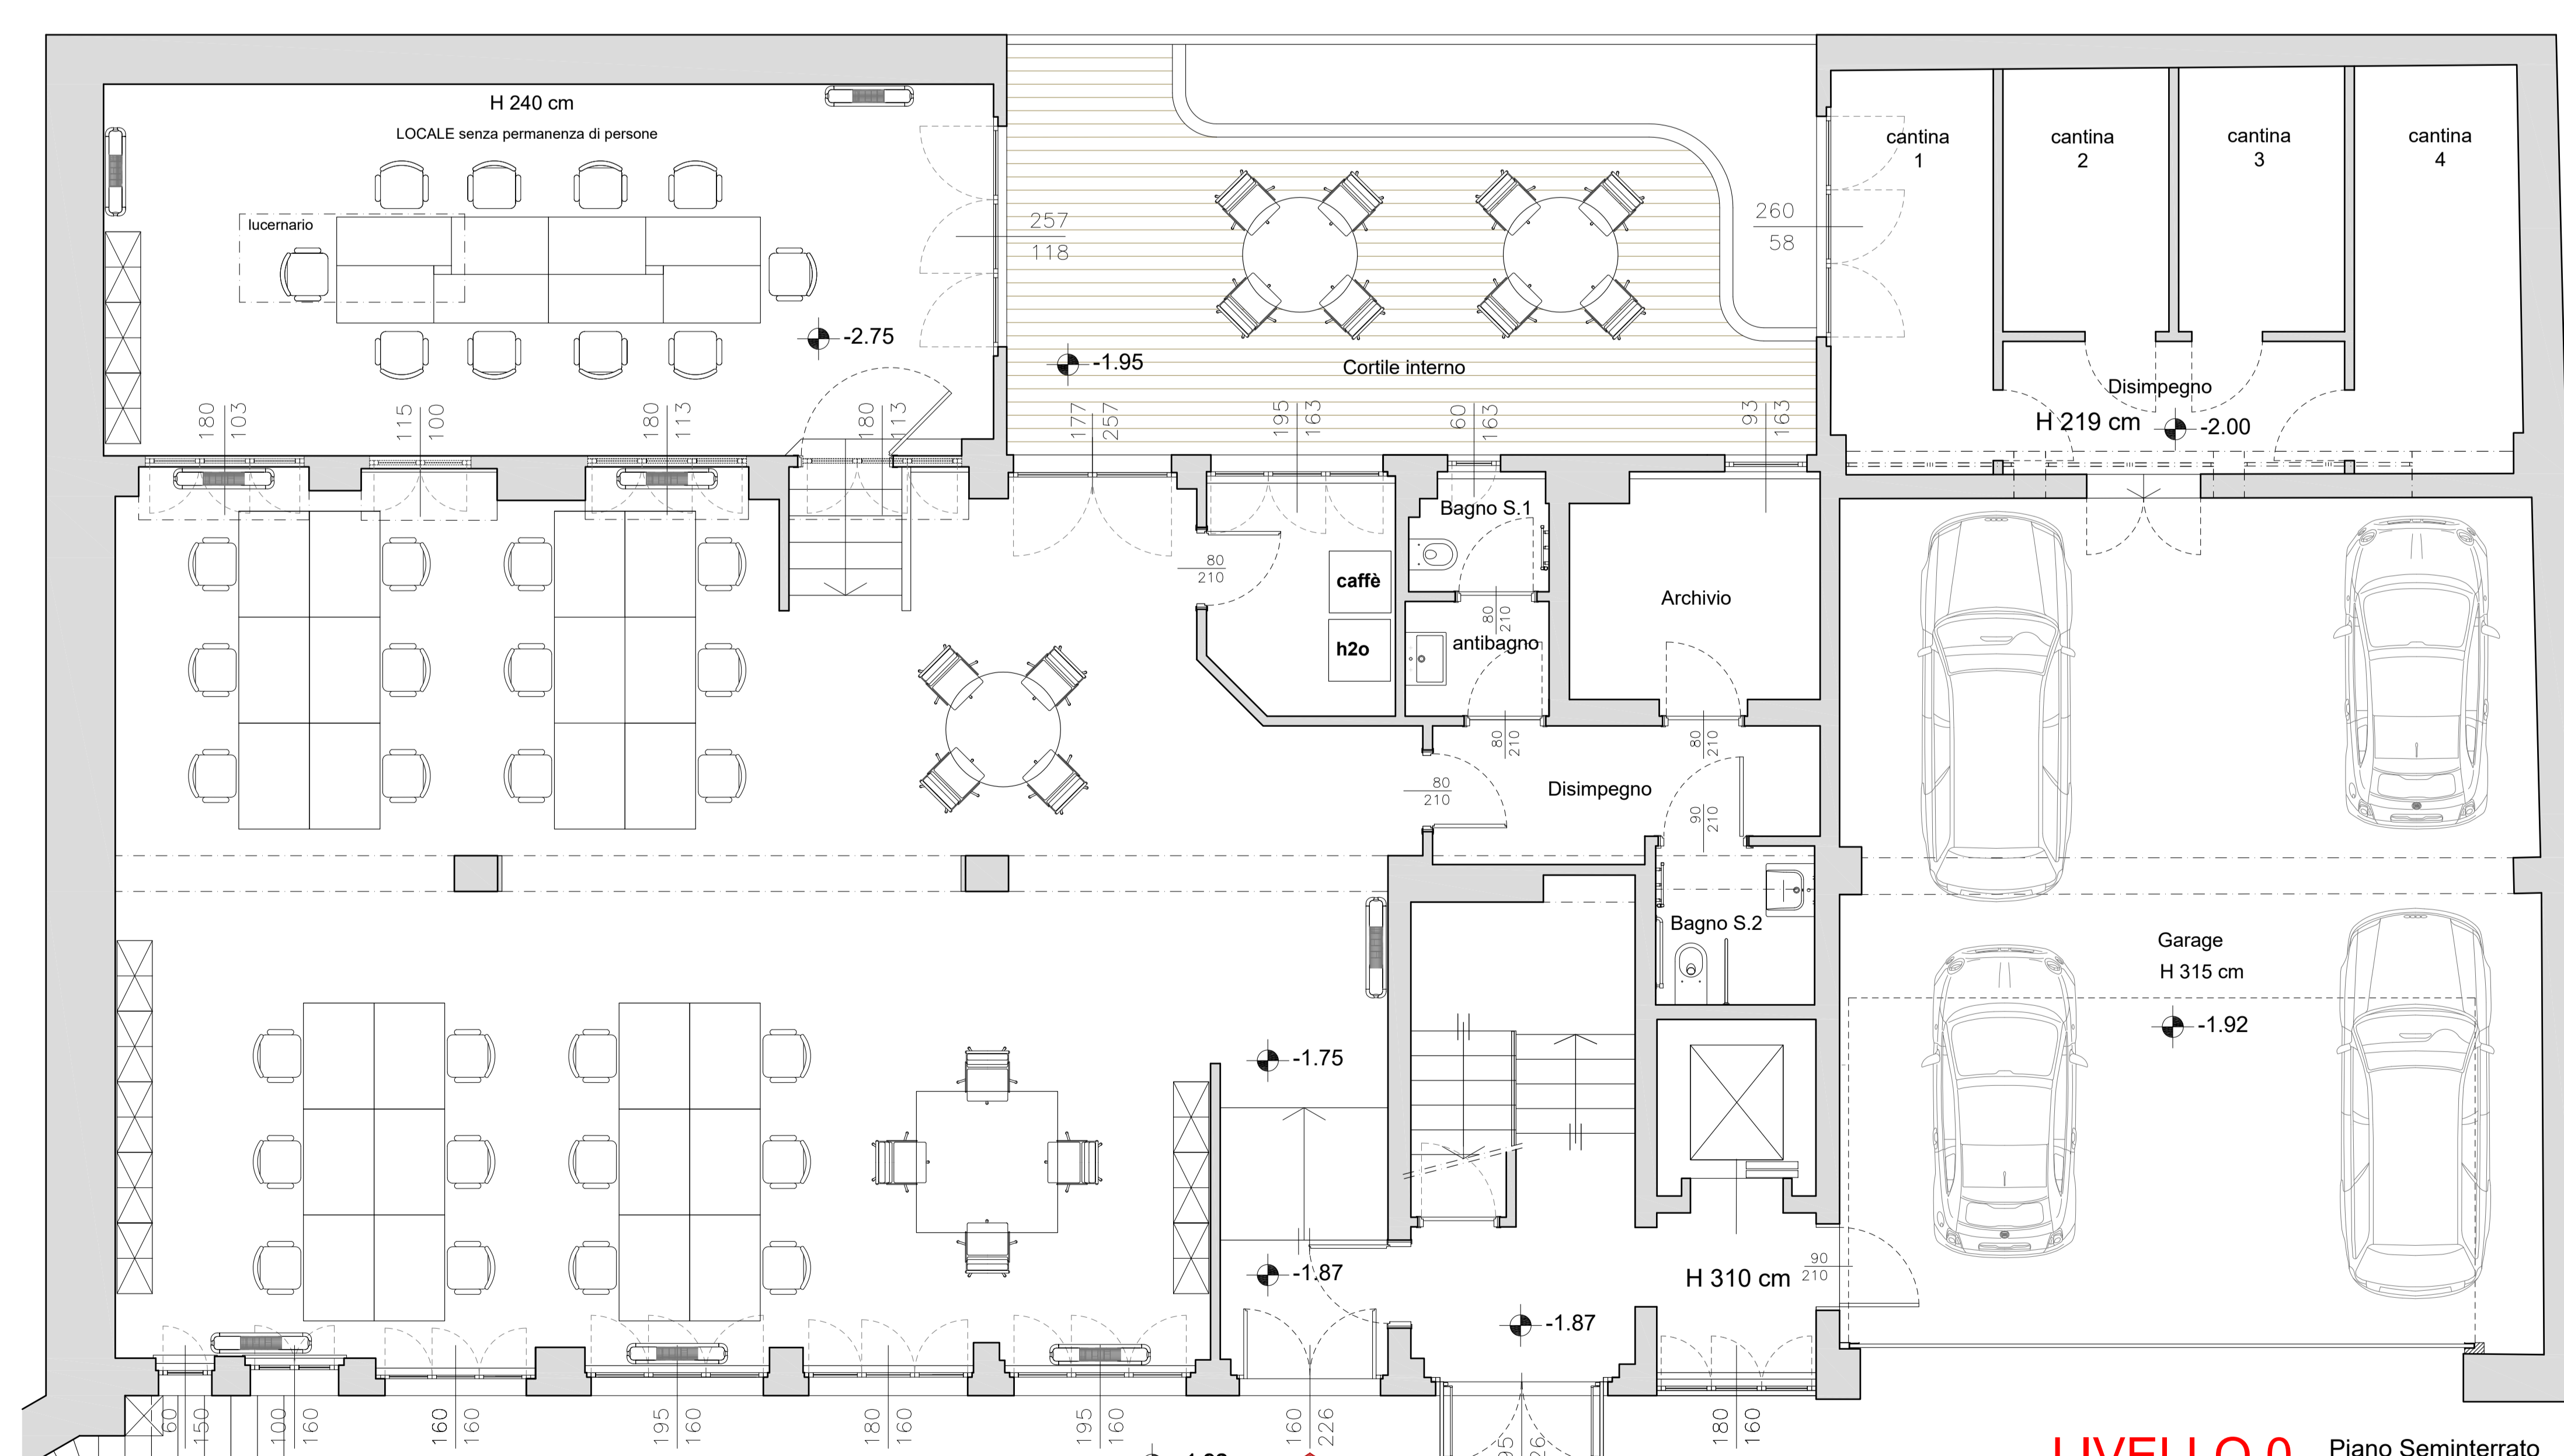

LIVELLO 0 Piano Seminterrato
H utile 270 cm

Gianni Azzali
Giorgio Piacentini
Architetti Associati
Via Broletto, 21 - 20121 Milano
Tel. 02.94.56.12.44

COMITENTE
ORZIO srl
Via Remondino Santino, 3
20144 Milano

PIANTE
PROGETTO DISTRIBUTIVO
massima circolarità

Scala _____ data _____
19